



# План типового этажа

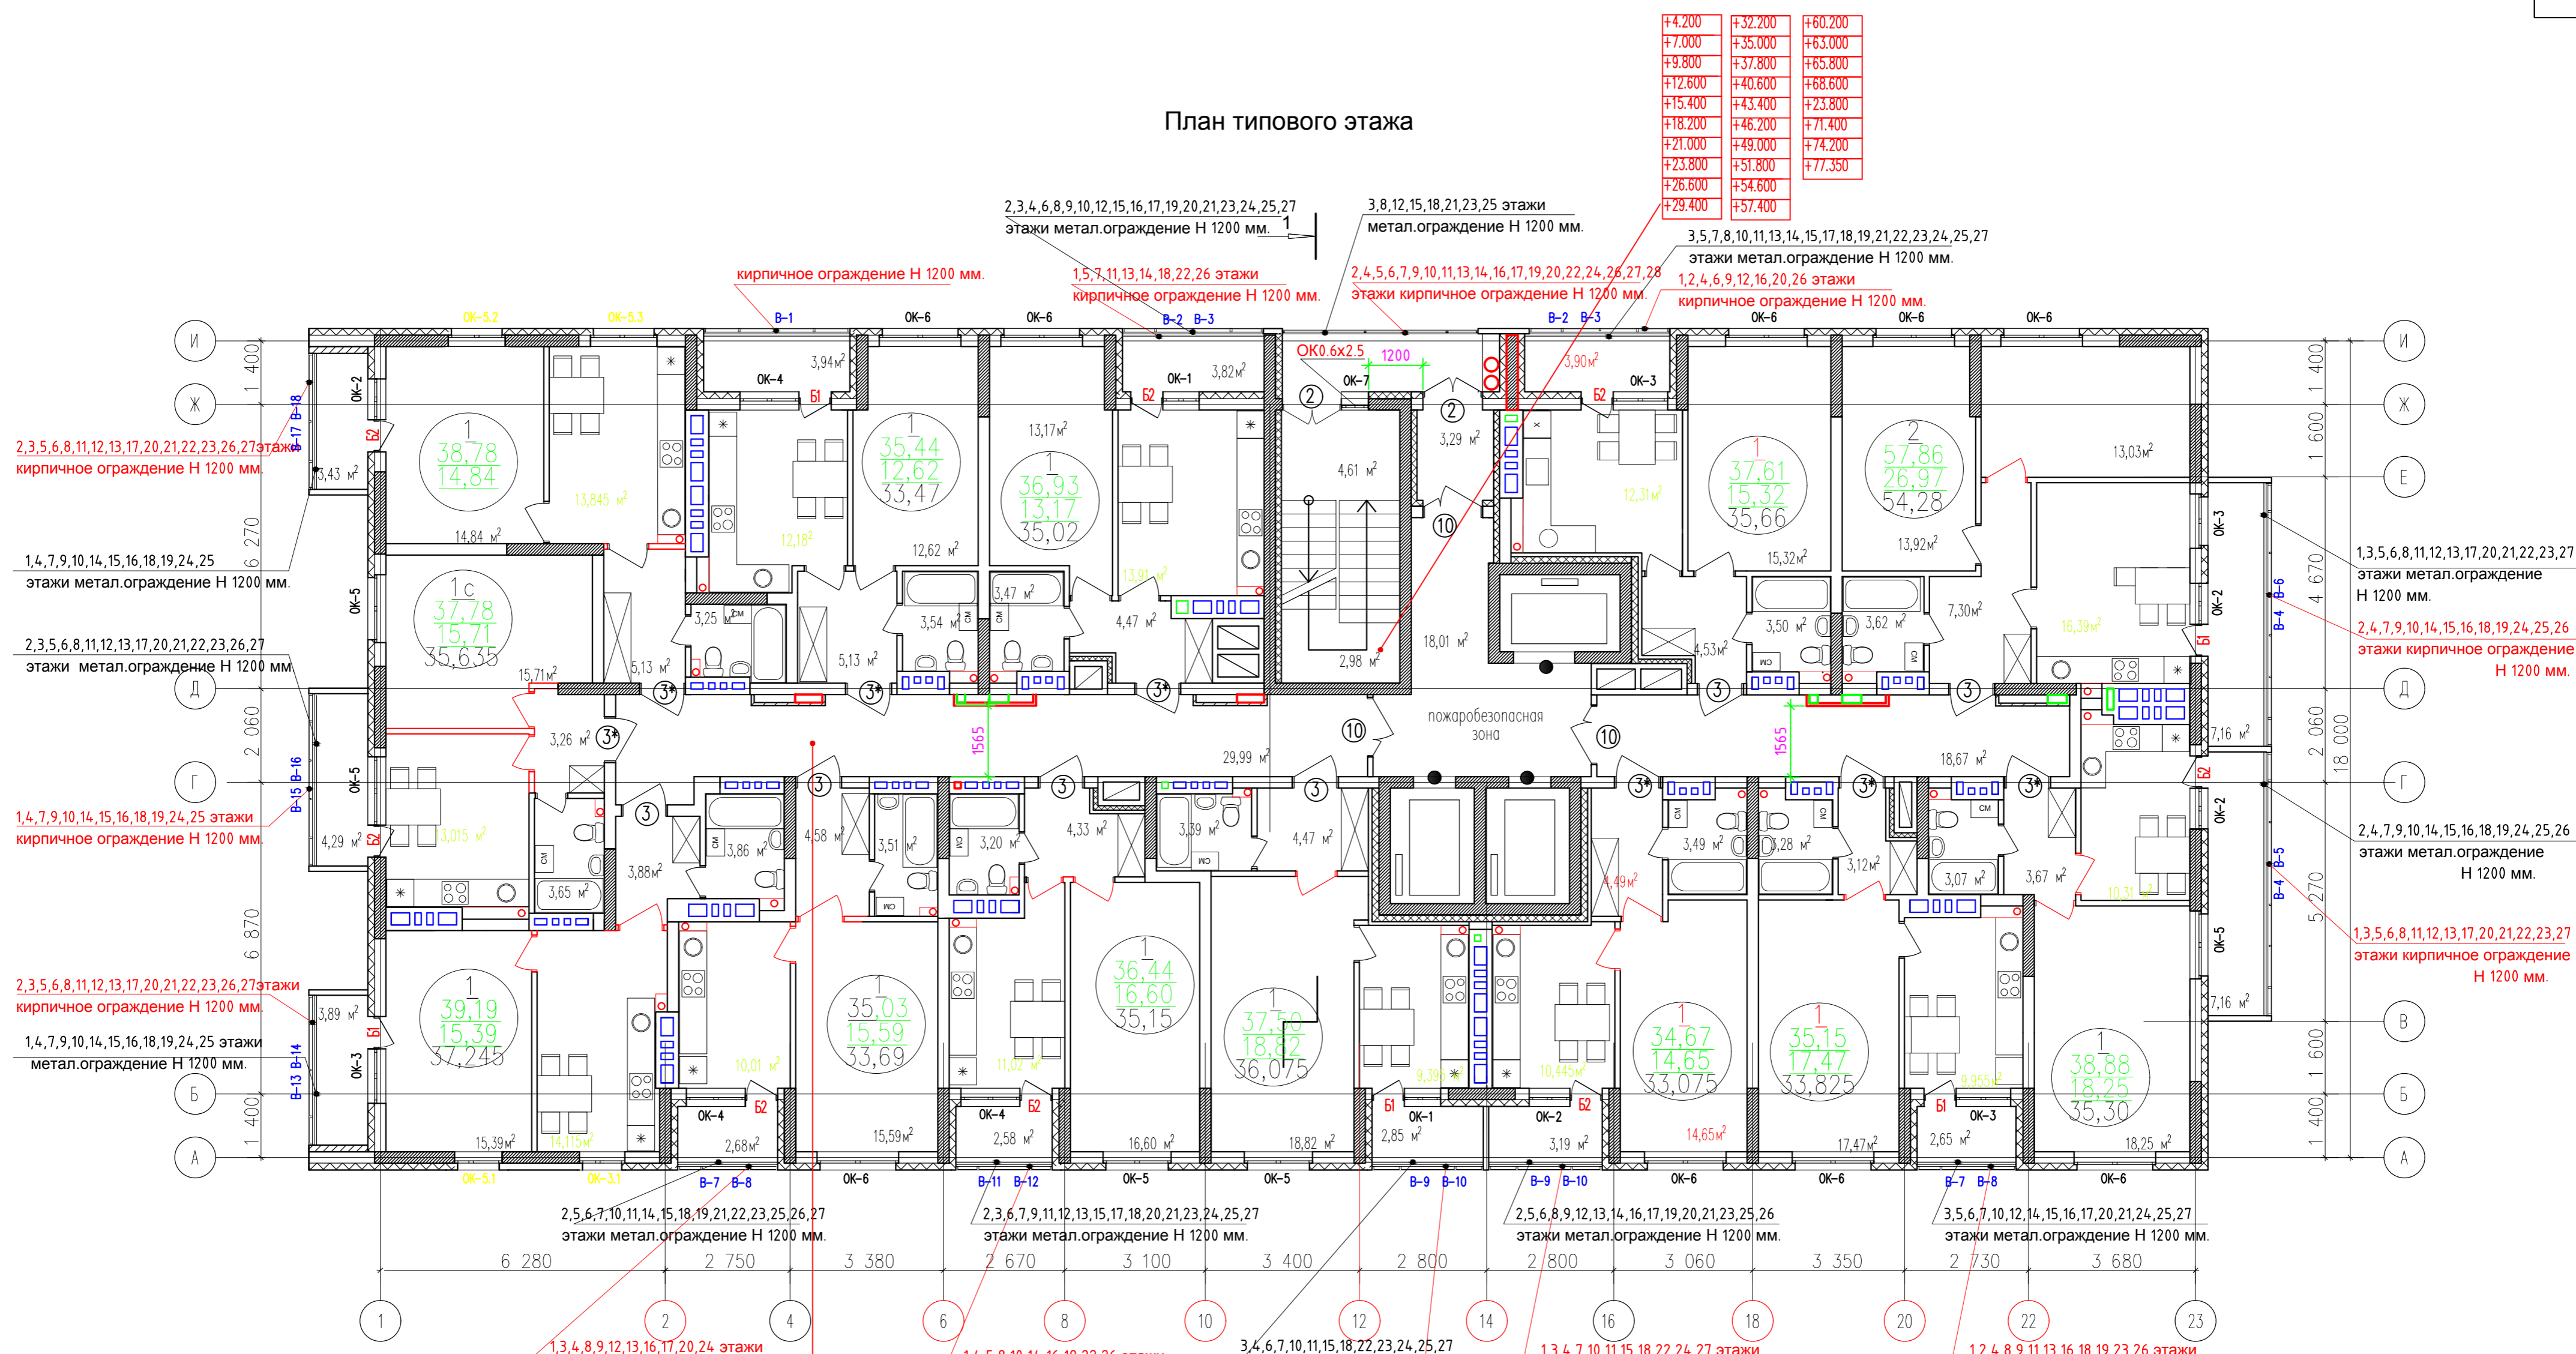

+2.800	+39.200
+5.600	+42.000
+8.400	+44.800
+11.200	+47.600
+14.000	+50.400
+16.800	+53.200
+19.600	+56.000
+22.400	+58.800
+25.200	+61.600
+28.000	+64.400
+30.800	+67.200
+33.600	+70.000
+36.400	+72.800

### Условные обозначения

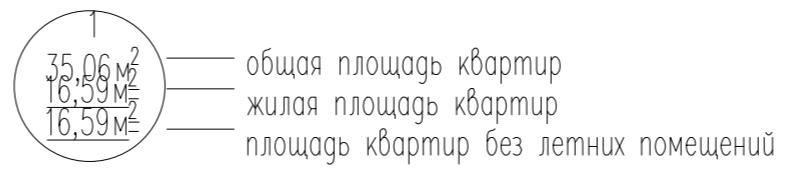

### Экспликация помещений

№ помещ.	Наименование	Площадь м <sup>2</sup>	Категория пом.
1	Помещения жилого дома		
1	Тамбур	3,29	
2	Коридор	48,66	
3	Лифтовой холл	18,01	
4	Лестничная клетка	7,60	

102-17/2-AP			
Жилой комплекс (лит. 17/Б, 17/2), объекты соцкультбыта, предприятий бытового обслуживания населения, торгово-административные здания, подземная автостоянка/лит. 52/в квартале, ограниченном улицами Цурюпы, Кировградской, Пархоменко и бульваром Ибрагимова в Советском р-не г.о.Уфа, РБ			
Изм.	Коп.уч.	Лист	№ Док
Разраб.	Юсупова		02.21
Проверил	Шайхуллин		02.21
ГИП	Бакаев		02.21
Н. контр.	Саманова		02.21
Жилой дом №17/2			Стадия Лист Листов
План типового этажа			Р 4
ООО ПКБ "ПроектСтрой"			