



План этажа на отм 0,000

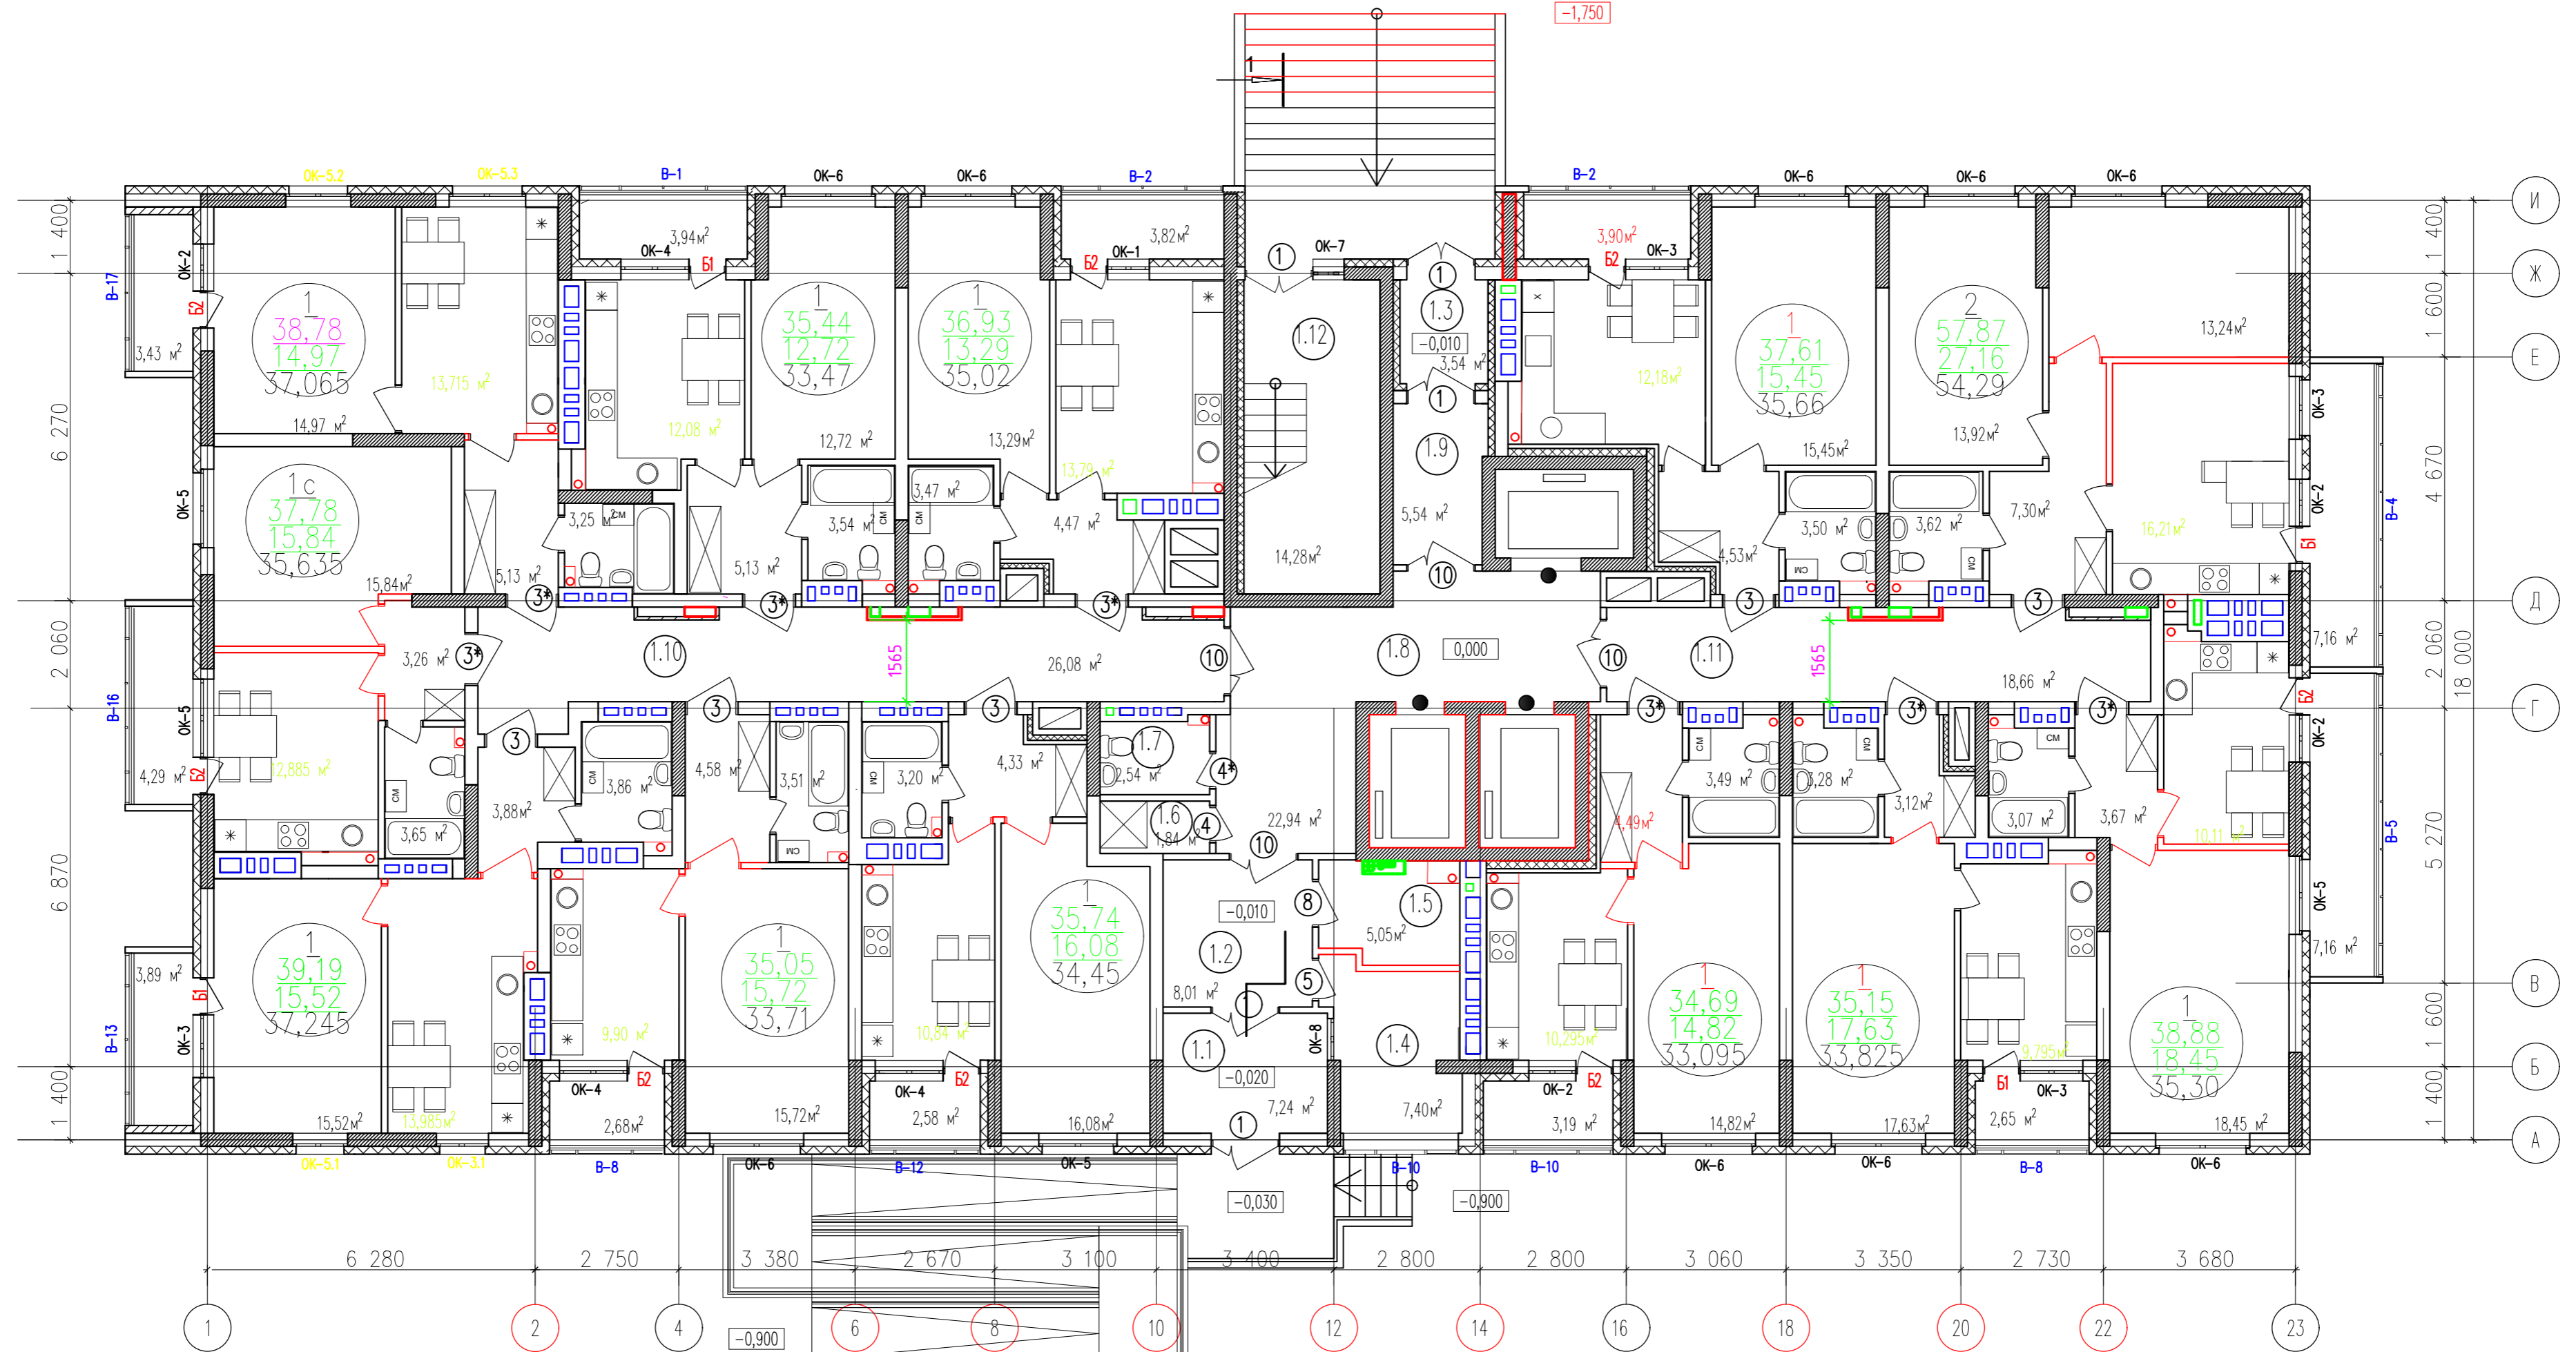

Экспликация помещений

№ помещ.	Наименование	Площадь м²	Категория пом.
11	Тамбур	7,24	
12	Тамбур	8,01	
13	Тамбур	3,54	
14	Помещение консьержа	7,40	
15	Техпомещение	5,05	
16	Кладовая уб. инв.	1,84	
17	Санузел	2,54	
18	Лифтовой холл	22,94	
1.9	Тамбур	5,54	
1.10	Коридор	26,08	
1.11	Коридор	18,66	
1.12	Лестничная клетка	14,28	
итого:		123,12	

Условные обозначения

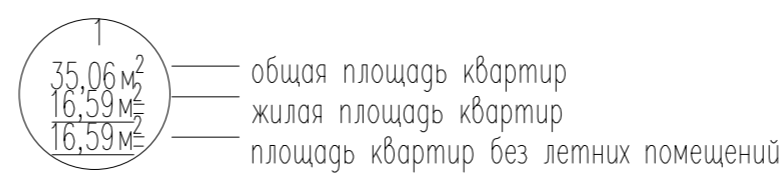

102-17/2-AP			
Жилой комплекс (лит. 17/Б, 17/2), объекты соцкультбыта, предприятий бытового обслуживания населения, торгово-административные здания, подземная автостоянка/лит. 52 в квартале, ограниченном улицами Циуропы, Кировоградской, Пархоменко и бульваром Ибрагимова в Советском р-не г.о.Уфа, РБ			
Изм.	Коп.	Лист № Док.	Подп. Дата
Разраб.	Юсупова		02.21
Проверил	Шайхуллин		02.21
ГИП	Бакаев		02.21
Н. контр.	Саманова		02.21
Жилой дом №17/2			Страница Лист Листов
План этажа на отм. 0,000			Р 3
			ООО ПКБ "ПроектСтрой"